
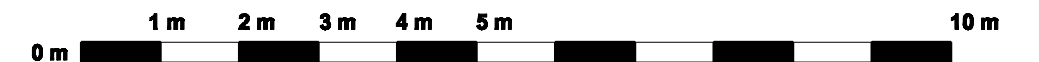


Grundrissplan großer Ausstellungsraum Geh8

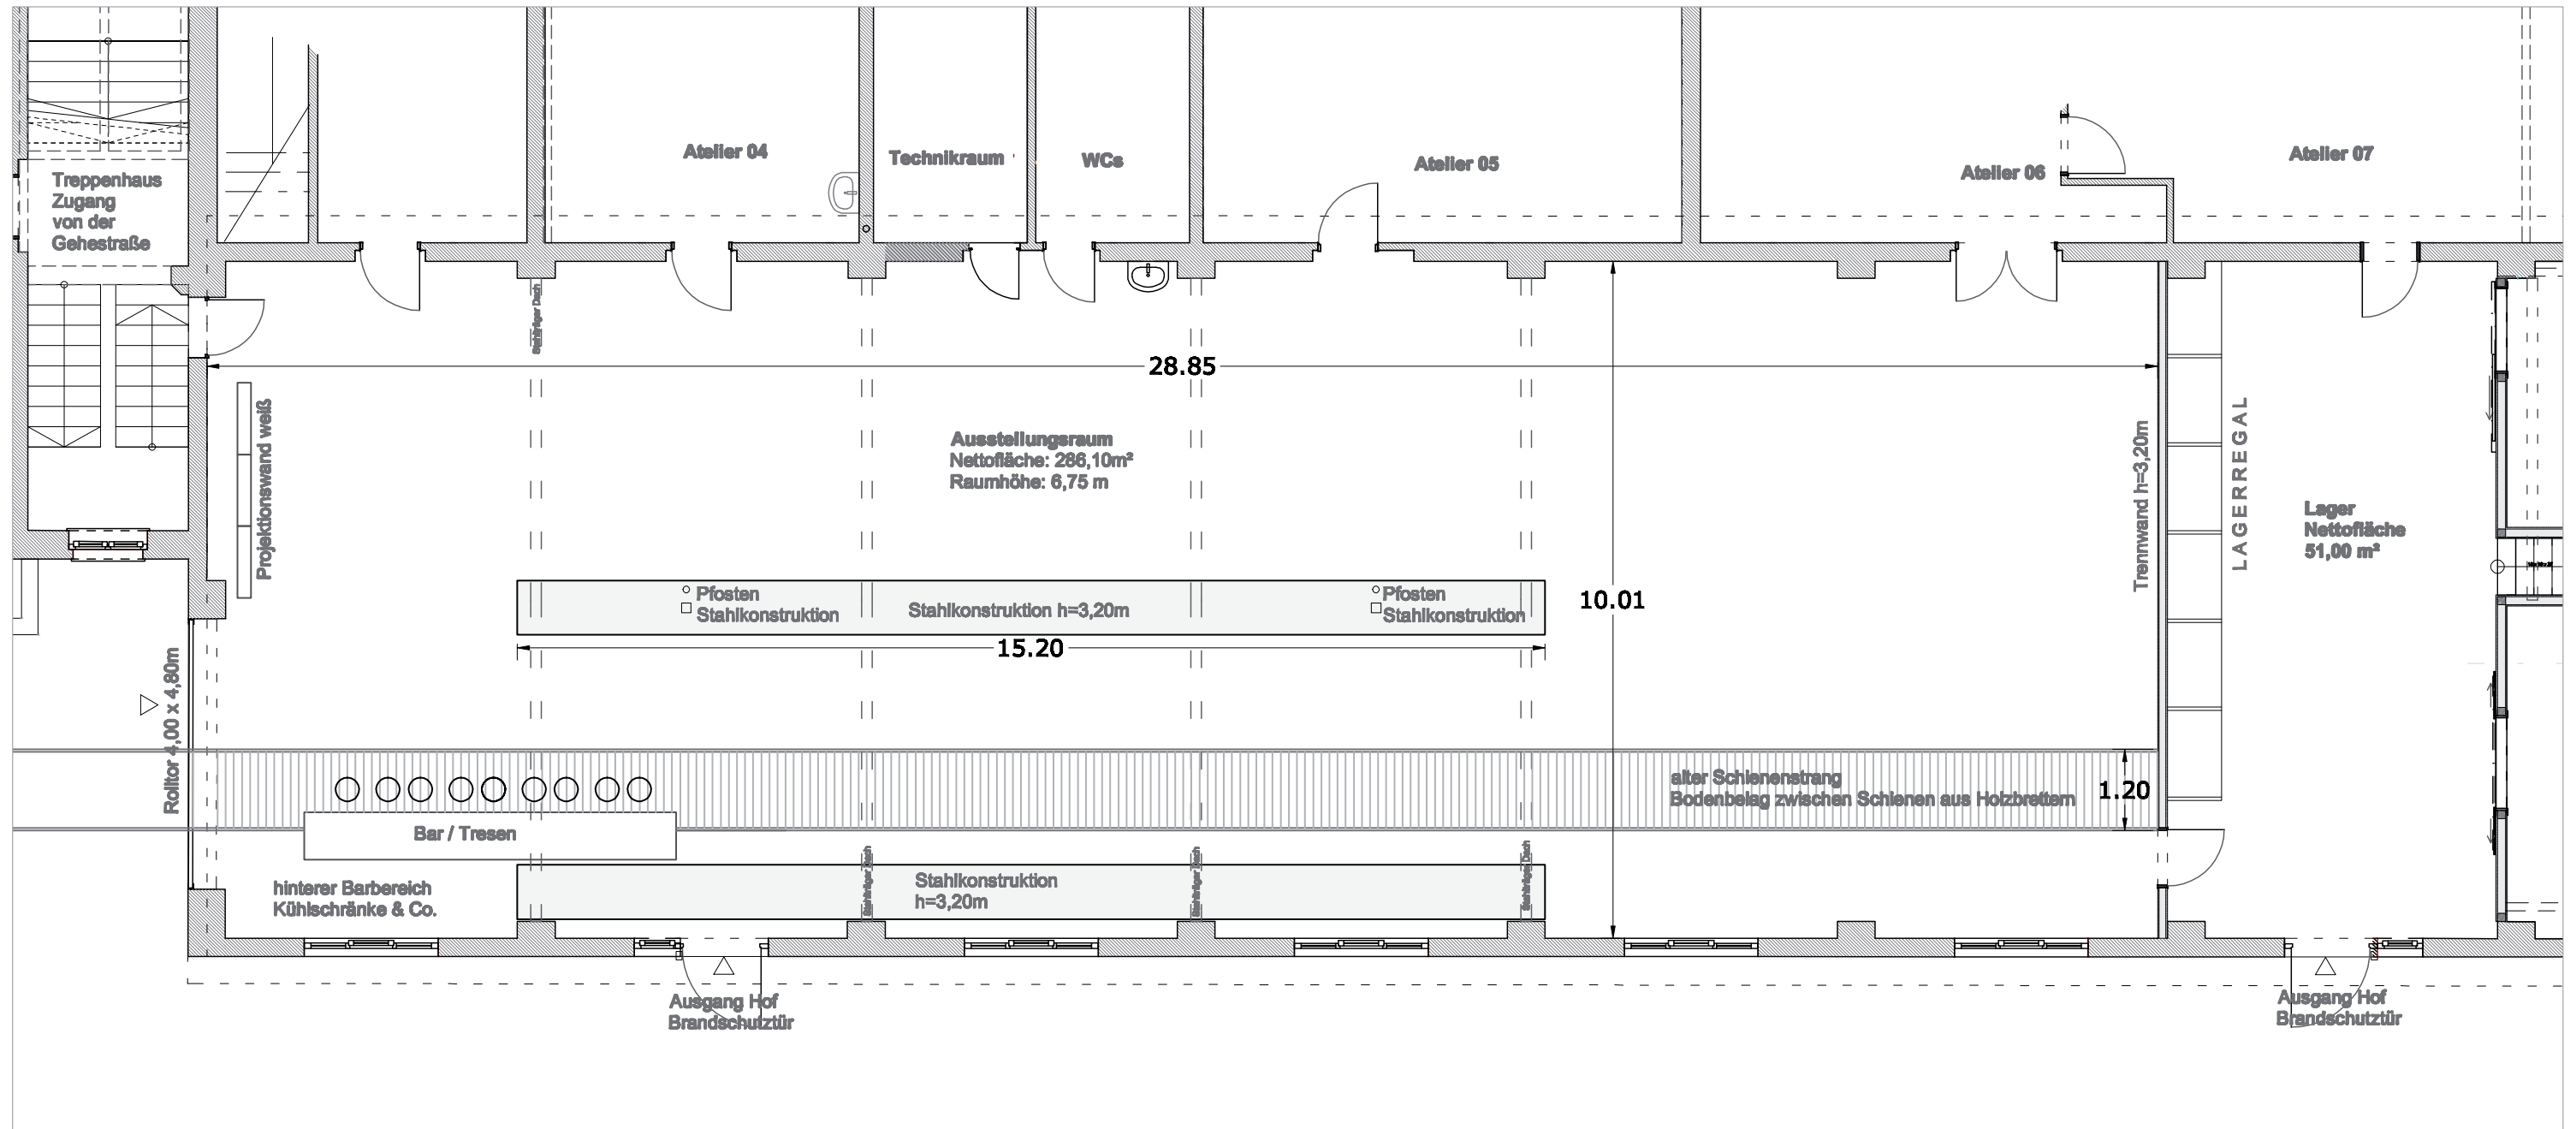

Maßstab 1:100

Wenn der Plan unskaliert auf DIN A3 quer ausgedruckt wird,
dann entspricht 1cm auf dem Plan = 100cm in der Wirklichkeit

Trennwandsystem:

Es existieren 8 Wandelemente (1,06 x 2,50m x ca. 0,2m)
zum temporären und variablen Einbau von Trennwänden

GEH8 Kunstraum und Ateliers e.V.
Gehestraße 8, 01127 Dresden

Kontakt bei Rückfragen:
kunstraum@geh8.de

