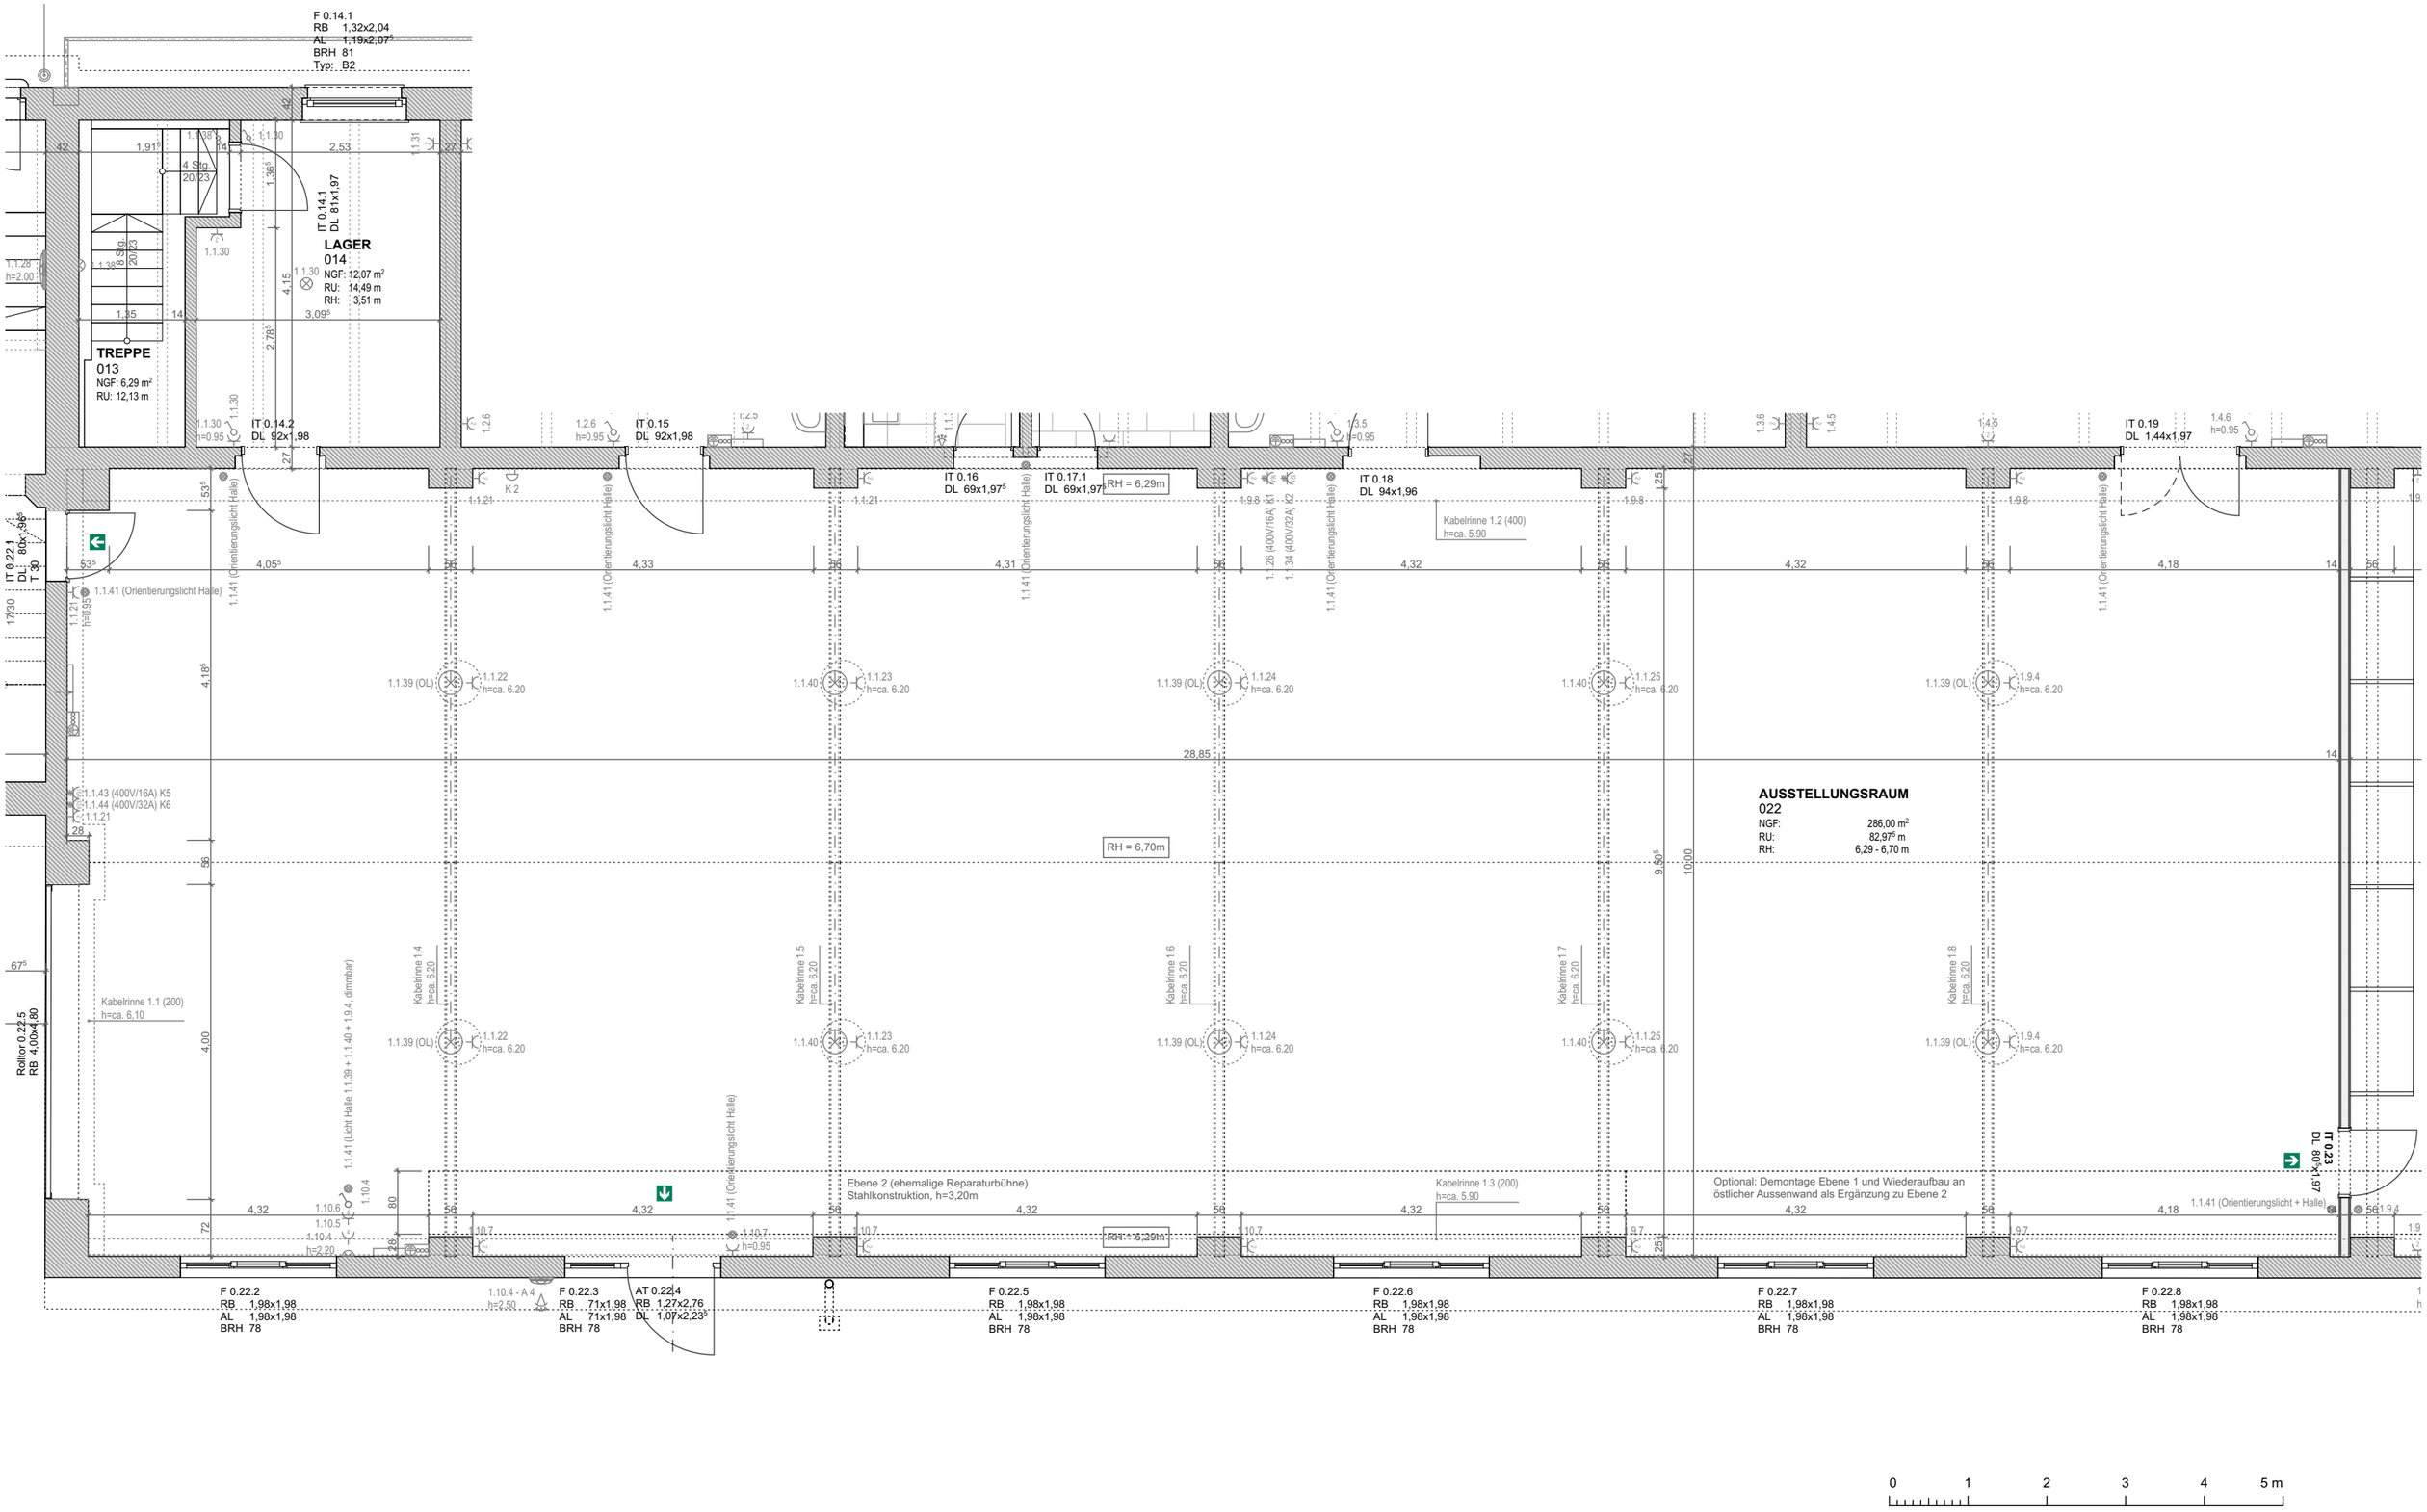

F 0.14.1
RB 1,32x2,04
AL 1,19x2,07
BRH 81
Typ: B2
LAGER
014
NGF: 12,07 m²
RU: 14,49 m
RH: 3,51 m
TREPPE
013
NGF: 6,29 m²
RU: 12,13 m
IT 0.14.1
DL 81x1,97
IT 0.14.2
DL 92x1,98
IT 0.15
DL 92x1,98
IT 0.16
DL 69x1,97
IT 0.17.1
DL 69x1,97
IT 0.18
DL 94x1,96
IT 0.19
DL 1,44x1,97
IT 0.22.1
DL 80x1,96
IT 0.23
DL 80x1,97
RH = 6,29m
RH = 6,70m
Kabelrinne 1.2 (400)
h=ca. 5.90
Kabelrinne 1.1 (200)
h=ca. 6,10
Kabelrinne 1.3 (200)
h=ca. 5.90
Kabelrinne 1.4
h=ca. 6.20
Kabelrinne 1.5
h=ca. 6.20
Kabelrinne 1.6
h=ca. 6.20
Kabelrinne 1.7
h=ca. 6.20
Kabelrinne 1.8
h=ca. 6.20
1.1.41 (Orientierungslicht Halle)
1.1.43 (400V/16A) K5
1.1.44 (400V/32A) K6
1.1.39 (OL)
1.1.22
h=ca. 6.20
1.1.40
1.1.23
h=ca. 6.20
1.1.24
h=ca. 6.20
1.1.25
h=ca. 6.20
1.9.4
h=ca. 6.20
AUSSTELLUNGSRAUM
022
NGF: 286,00 m²
RU: 82,97 m
RH: 6,29 - 6,70 m
Rolltor 0.22.5
RB 4,00x4,80
Ebene 2 (ehemalige Reparaturbühne)
Stahlkonstruktion, h=3,20m
Optional: Demontage Ebene 1 und Wiederaufbau an
östlicher Aussenwand als Ergänzung zu Ebene 2
1.1.41 (Orientierungslicht + Halle)
F 0.22.2
RB 1,98x1,98
AL 1,98x1,98
BRH 78
F 0.22.3
RB 71x1,98
AL 71x1,98
BRH 78
AT 0.22.4
RB 1,27x2,76
DL 1,07x2,23
F 0.22.5
RB 1,98x1,98
AL 1,98x1,98
BRH 78
F 0.22.6
RB 1,98x1,98
AL 1,98x1,98
BRH 78
F 0.22.7
RB 1,98x1,98
AL 1,98x1,98
BRH 78
F 0.22.8
RB 1,98x1,98
AL 1,98x1,98
BRH 78
0 1 2 3 4 5 m